



1
L
어린이놀이터-2 계획도
SCALE : 1/80(A3:1/160)

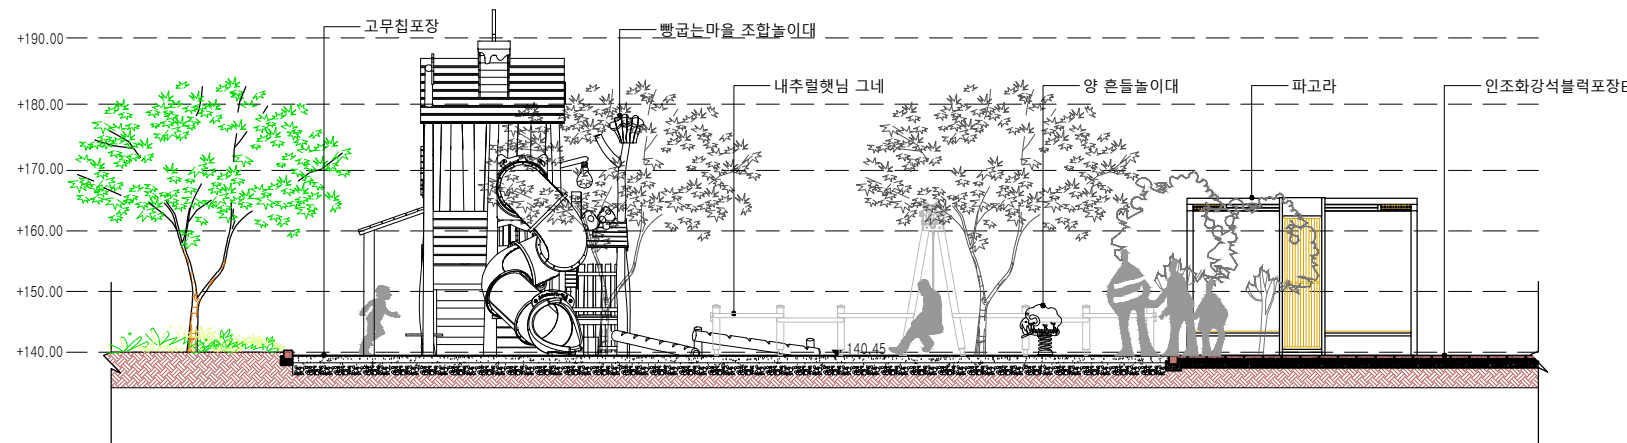


2
L
A 부분단면도
SCALE : 1/60(A3:1/120)

KEY MAP

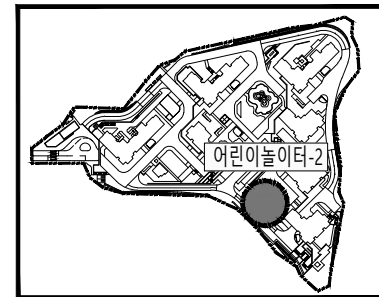

어린이놀이터-2 구적도

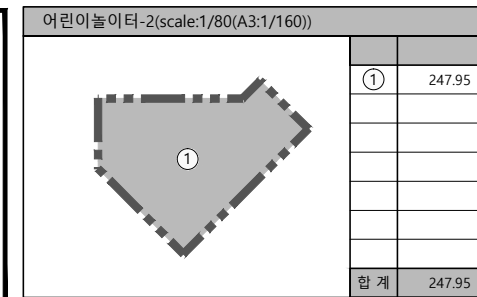

어린이놀이터-2 시설물/배수/포장 수량표

구분	기호	시 설 명	규 격	단위	합 계	비 고
휴게시설		파고라	3,800x3,800xH2,600	개소	1	하부 평의자2개소
놀이시설		빵굽는마을 조합놀이대	10,600x7,600xH5,700	개소	1	-
		내추럴햇님 그네	3,400x7,360xH2,500	개소	1	-
		양 흔들놀이대	685x400xH830	개소	1	-
		목장강아지 흔들놀이대	685x400xH875	개소	1	-
배수시설		원형수로관	1,000x320	개소	2	-
		연결관	D150	m	13.8	-
		원형수로관	W85	m	28.5	-
포장		인조화강석블럭포장E	T60, VAR, 블랜딩, 투수	m ²	25.00	-
		인조화강석블럭포장F	T60, VAR, 블랜딩, 투수	m ²	8.67	-
		고무칩포장	T75	m ²	214.28	-
경계석		녹지경계석A	150x150x1000, 직선	m	53.9	-
		포장경계석A	150x150x1000, 직선	m	12.5	-



3
L
어린이놀이터-2 스케치
SCALE : NONE

PROJECT TITLE

성남 판교대장 도시개발사업
A11BL 공동주택 신축공사



NOTE

REV.	DATE	DESCRIPTION OF REASON	NAME
------	------	-----------------------	------

CLIENT

(주)하나자산신탁

DRAWING TITLE

어린이놀이터- 2 계획도

DATE ISSUED 2019. 03.	APPROVED 황 성 택
PROJECT CODE 17166	CHECKED 류 재 섭
SCALE A1: 1/80,60 A3: 1/160,120	DESIGNED 김 정 우
SHEET NO.	DRAWN 오 상 영

DRAWING NO.	REV.
-------------	------

L-902