


PROJECT TITLE

성남 판교대장 도시개발사업  
A11BL 공동주택 신축공사




NOTE.

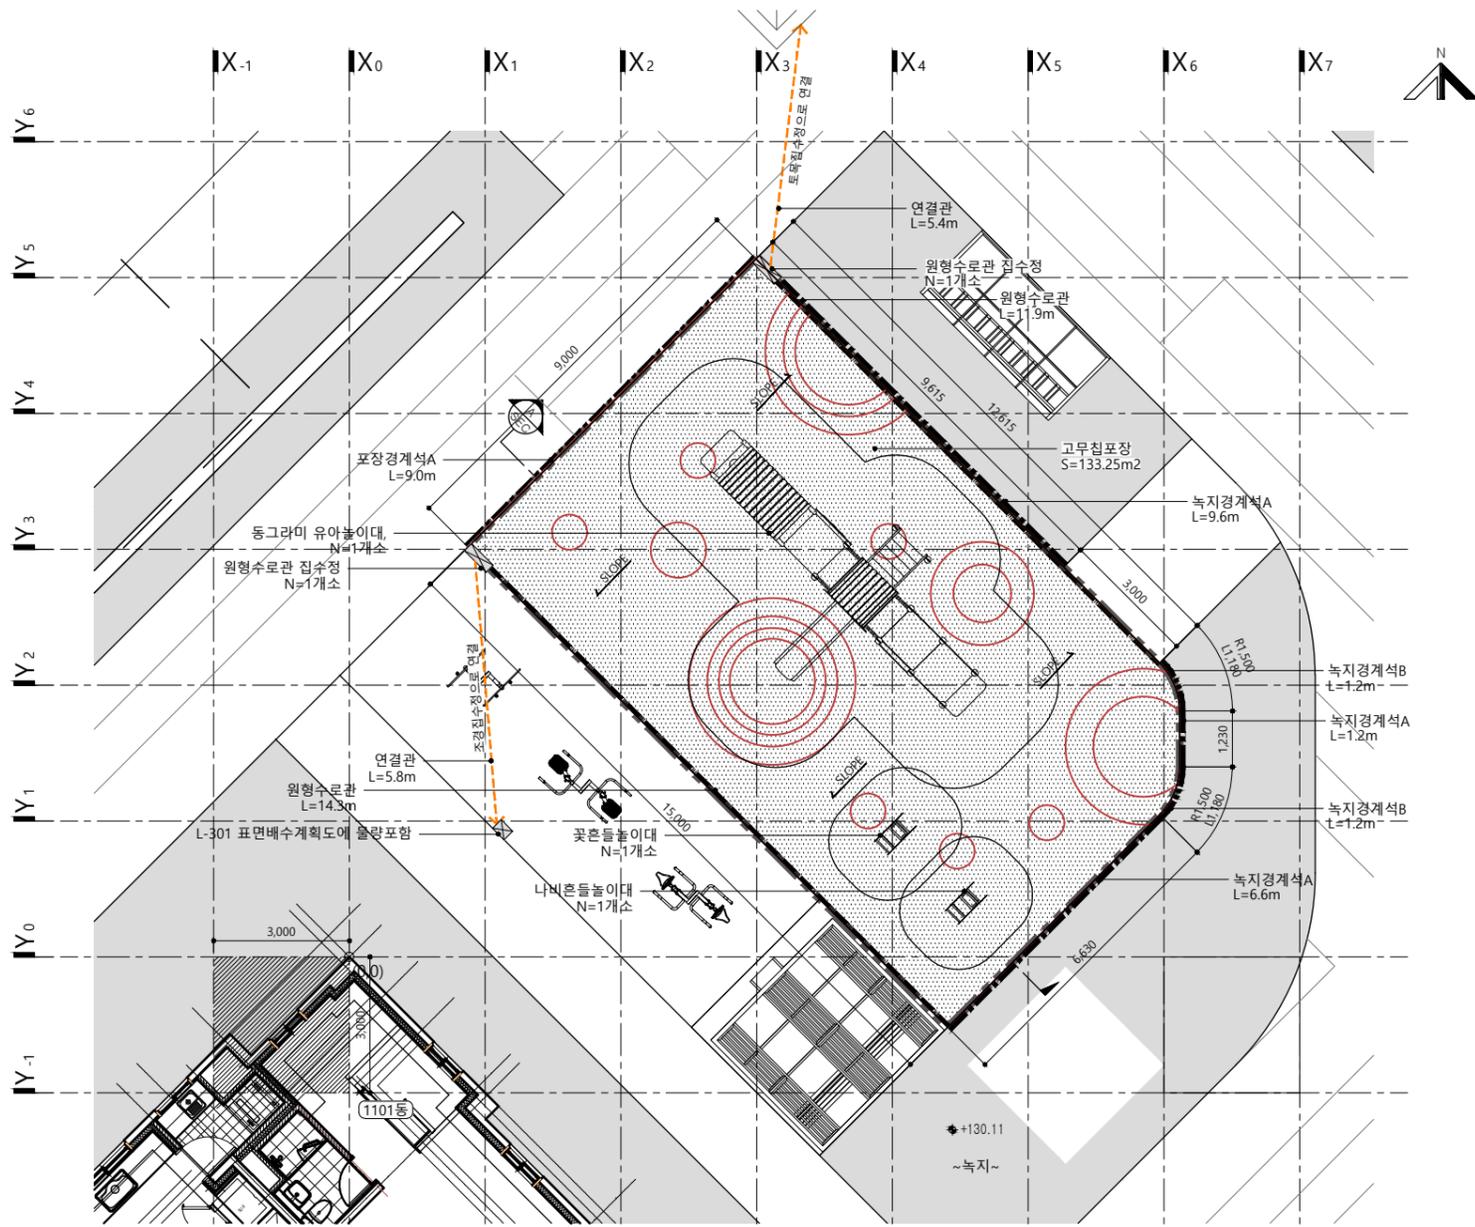

1 유아놀이터 계획도  
SCALE : 1/75(A3:1/150)

KEY MAP

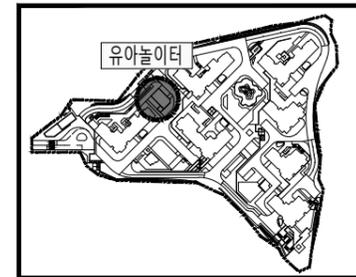

유아놀이터 구적도

유아놀이터 (scale:1/75(A3:1/150))

|    |        |
|----|--------|
| ①  | 133.36 |
| 합계 | 133.36 |

유아놀이터 시설물/배수/포장 수량표

| 구분   | 기호 | 시설명        | 규격                 | 단위             | 합계     | 비고 |
|------|----|------------|--------------------|----------------|--------|----|
| 놀이시설 |    | 동그라미 유아놀이대 | 8,030x4,135xH2,740 | 개소             | 1      | -  |
|      |    | 꽃 흔들놀이대    | 585x420xH740       | 개소             | 1      | -  |
|      |    | 나비 흔들놀이대   | 555x420xH735       | 개소             | 1      | -  |
| 배수시설 |    | 원형수로관 집수정  | 1,000x320          | 개소             | 2      | -  |
|      |    | 연결관        | D150               | m              | 11.2   | -  |
| 포장   |    | 원형수로관      | W85                | m              | 26.2   | -  |
|      |    | 고무칩포장      | T75                | m <sup>2</sup> | 133.25 | -  |
| 경계석  |    | 녹지경계석A     | 150x150x1000, 직선   | m              | 17.4   | -  |
|      |    | 녹지경계석B     | 150x150x1000, 곡선   | m              | 2.4    | -  |
|      |    | 포장경계석A     | 150x150x1000, 직선   | m              | 27.1   | -  |




| REV. | DATE | DESCRIPTION OF REASON | NAME |
|------|------|-----------------------|------|
|      |      |                       |      |

CLIENT  
**(주)하나자산신탁**

DRAWING TITLE  
**유아놀이터 계획도**

|                                     |                 |
|-------------------------------------|-----------------|
| DATE ISSUED<br>2019. 03.            | APPROVED<br>황성택 |
| PROJECT CODE<br>17166               | CHECKED<br>류재섭  |
| SCALE<br>A1:1/75,60<br>A3:1/150,120 | DESIGNED<br>김정우 |
| SHEET NO.                           | DRAWN<br>오상영    |

DRAWING NO. **L-903** REV.

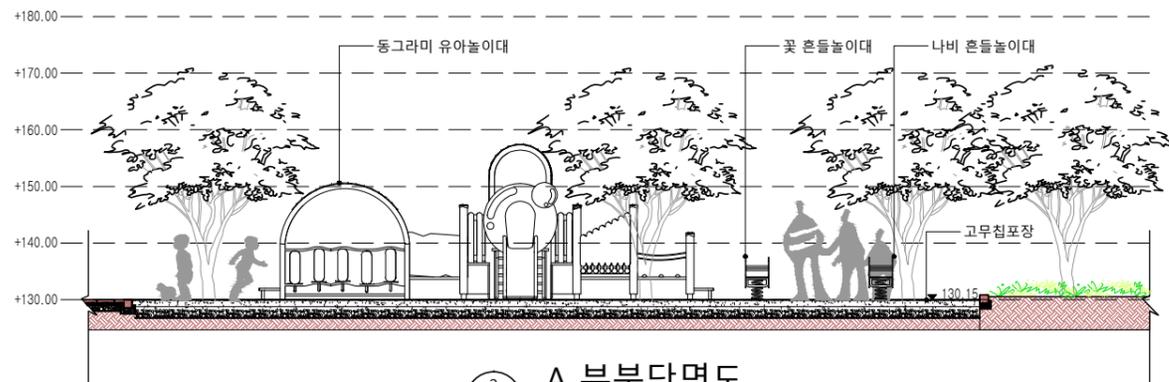

2 A 부분단면도  
SCALE : 1/60(A3:1/120)



3 유아놀이터 스케치  
SCALE : NONE